


| Karta rejestracyjna informatycznej kopii mapy (wzornika)   |  |
|--|--|
| <p><b>Objekt:</b> woj. zachodniopomorskie powiat goleniowski m. Nowogard ul. Jana Pawła II obr. 6 dz. 132/3</p>  | <p><b>Usługi Geodezyjne „PLAN”</b><br/>ul. 700-lecia 20 F 72-200 Nowogard (tel. 091/3925076)<br/>(jednostka wykonawstwa geodezyjnego)</p>  |
| <p><b>SKALA</b><br/>Układ współrzędnych: „Lokalny”<br/>Poziom odniesienia wysokości: Kronstadt 86</p> <p><b>1 : 500</b></p> <p><b>Kierownik roboty:</b><br/>Paweł Szarek<br/>Upr. Nr 19694<br/>Zakres 1</p>  | <p><b>Wykonano w ramach roboty geodezyjnej KERG 1704/2009 zgłoszonej w PODGiK w Goleniowie</b></p>   |
| <p>Mapę do celów projektowych sporządzono przy wykorzystaniu:</p> <ol style="list-style-type: none"> <li>mapy zasadniczej w skali 1:500 sekcja: 18d-2, 19c-1</li> <li>danych branżowych części uzbrojenia podziemnego</li> <li>pomiaru zieleni wysokiej i pomników przyrody oraz pomiaru innych obiektów wskazanych przez projektanta</li> <li>opracowania geodezyjnie elementów planu zagospodarowania przestrzennego (linie rozgraniczające, linie regulujące, osie ulic)</li> </ol>   | <p>W zakresie opracowania znajdują się punkty osnowy geodezyjnej nr: 1221 podlegające ochronie na podst. Art. 15, art. 48 ust.1 pkt. 3 ustawy Prawo geodezyjne i kartograficzne.</p> <p>Mapę do celów projektowych wykonano metodą: skanowanie, kalibracja, retusz</p> |
| <p>Na mapie do celów projektowych wykazano następujące uzgodnienia przez ZUDP projekty sieci uzbrojenia terenu:</p> <ol style="list-style-type: none"> <li>Go - 129/2004 - proj. e (oświetlenie uliczne)</li> <li>Go - 329/2004 - proj. w</li> <li>Go - 351/2009 - proj. e</li> <li>Go - 352/2009 - proj. e</li> </ol>   | <p>Granice i nr działek ewidencyjnych według danych PODGiK w: Goleniowie z dnia: 16.07.2009 r.</p> <p><b>STAROSTWO POWIATOWE w GOLENIOWIE</b><br/>ul. Dworcowa 1<br/>72-100 Goleniów</p>   |
| <p>Informacje dodatkowe:</p> <ol style="list-style-type: none"> <li>zakres pomiaru,</li> <li>Redakcja znaków zgodna z instrukcją techniczną K-1 (1979)/K-1 (Podstawowa Mapa Kraju z 1998r.)</li> <li>Mapa nadaje się do celów projektowych w zakresie pomiaru</li> <li>Stożek kartometryczny mapy do celów projektowych jest zgodny z przepisami instrukcji technicznych K-1 (1979)/K-1 (Podstawowa Mapa Kraju z 1998r.)</li> <li>Wszystkie trwałe obiekty budowlane podlegają wytyczeniu przez jednostkę wykonawstwa geodezyjnego</li> <li>Nie wyklucza się istnienia w terenie również uzbrojenia, o którym brak było informacji branżowych i nie zostało odnalezione w czasie inwentaryzacji geodezyjnej</li> <li>Karta rejestracyjna i płyta CD z plikami *.dwg, *.tif, stanowią integralną część wzornika.</li> </ol> | <p>Rejestracja:</p> <p><b>STAROSTA GOLENIOWSKI</b><br/>Powiatowy Ośrodek Dokumentacji Geodezyjnej<br/>ul. Dworcowa 1<br/>72-100 Goleniów<br/>16.07.2009</p>  |
| <p>Uzbrojenie opracowano na podstawie:</p> <ol style="list-style-type: none"> <li>Danych branżowych - z literą B</li> <li>Posredniego ustalenia przebiegu aparatury elektromagnetycznej - z literą A</li> <li>Bezpośrednich pomiarów powykonawczych - bez litery</li> </ol>  | <p>Z up. <b>STAROSTY</b><br/>inż. Andrzej Roszarycki<br/>Kierownik PODGiK</p>  |
| <p>W związku z tym w części 1 i 2 nie gwarantuje się kompletności a dokładność położenia uzbrojenia na mapie może być niższa od dokładności kartometryczności mapy</p>   | <p><b>GEODETA</b><br/>inż. Paweł Szarek<br/>Kierownik jednostki wykonawstwa geodezyjnego:</p>  |
| <p>Aktualność mapy do celów projektowych na dzień: 16.07.2009 r.</p>   | <p><b>GEODETA</b><br/>inż. Paweł Szarek<br/>Kierownik jednostki wykonawstwa geodezyjnego:</p>  |

| USŁUGI GEODEZYJNE „PLAN”  |   |
|---|---|
| <p>ul. 700-lecia 20 F, 72-200 Nowogard<br/>tel. 091/3925076, tel.kom. 0608622920<br/>NIP 586-156-94-63, REGON 812408178</p> | <p><b>Aktualizacja istniejącego wzornika klasycznego na płycie CD.</b></p> <p>Wzornik niniejszy nr 7484/W-634/1/2009 zaktualizowano przy KERG 2625/2009 zgłoszonym w PODGiK w Goleniowie. Sprawdzono projekty.</p> <ol style="list-style-type: none"> <li>Go - 129/2004</li> <li>Go - 329/2004</li> <li>Go - 437/2009</li> </ol> <p>Granice i nr działek ewidencyjnych według danych PODGiK w Goleniowie z dnia 26.10.2009 r.</p> <p>Aktualność wzornika na dzień 26.10.2009 r.</p> <p>Pozostałe wpisy w tabeli nie uległy zmianie.</p> |
| <p>sporzędził: 26.10.2009 r.</p> <p><b>GEODETA</b><br/>inż. Paweł Szarek<br/>upr. zaw. nr 19694</p>                         | <p><b>STAROSTWO POWIATOWE w GOLENIOWIE</b><br/>ul. Dworcowa 1<br/>72-100 Goleniów</p>   |
| <p>Z up. <b>STAROSTY</b><br/>inż. Andrzej Roszarycki<br/>Kierownik PODGiK</p>   | <p><b>GEODETA</b><br/>inż. Paweł Szarek<br/>Kierownik jednostki wykonawstwa geodezyjnego:</p>   |
| <p>2009 -11- 17</p>   | <p><b>GEODETA</b><br/>inż. Paweł Szarek<br/>upr. zaw. nr 19694</p>  |

| USŁUGI GEODEZYJNE „PLAN”  |   |
|---|---|
| <p>ul. 700-lecia 20 F, 72-200 Nowogard<br/>tel. 091/3925076, tel.kom. 0608622920<br/>NIP 586-156-94-63, REGON 812408178</p> | <p><b>Aktualizacja istniejącego wzornika klasycznego na płycie CD.</b></p> <p>Wzornik niniejszy nr 7484/W-634/1/2009 zaktualizowano przy KERG 2625/2009 zgłoszonym w PODGiK w Goleniowie. Sprawdzono projekty.</p> <ol style="list-style-type: none"> <li>Go - 129/2004</li> <li>Go - 329/2004</li> <li>Go - 437/2009</li> </ol> <p>Granice i nr działek ewidencyjnych według danych PODGiK w Goleniowie z dnia 26.10.2009 r.</p> <p>Pozostałe wpisy w tabeli nie uległy zmianie.</p> |
| <p>sporzędził: 26.10.2009 r.</p> <p><b>GEODETA</b><br/>inż. Paweł Szarek<br/>upr. zaw. nr 19694</p>                         | <p><b>STAROSTWO POWIATOWE w GOLENIOWIE</b><br/>ul. Dworcowa 1<br/>72-100 Goleniów</p>   |
| <p>Z up. <b>STAROSTY</b><br/>inż. Andrzej Roszarycki<br/>Kierownik PODGiK</p>   | <p><b>GEODETA</b><br/>inż. Paweł Szarek<br/>Kierownik jednostki wykonawstwa geodezyjnego:</p>   |
| <p>2009 -11- 17</p>   | <p><b>GEODETA</b><br/>inż. Paweł Szarek<br/>upr. zaw. nr 19694</p>  |

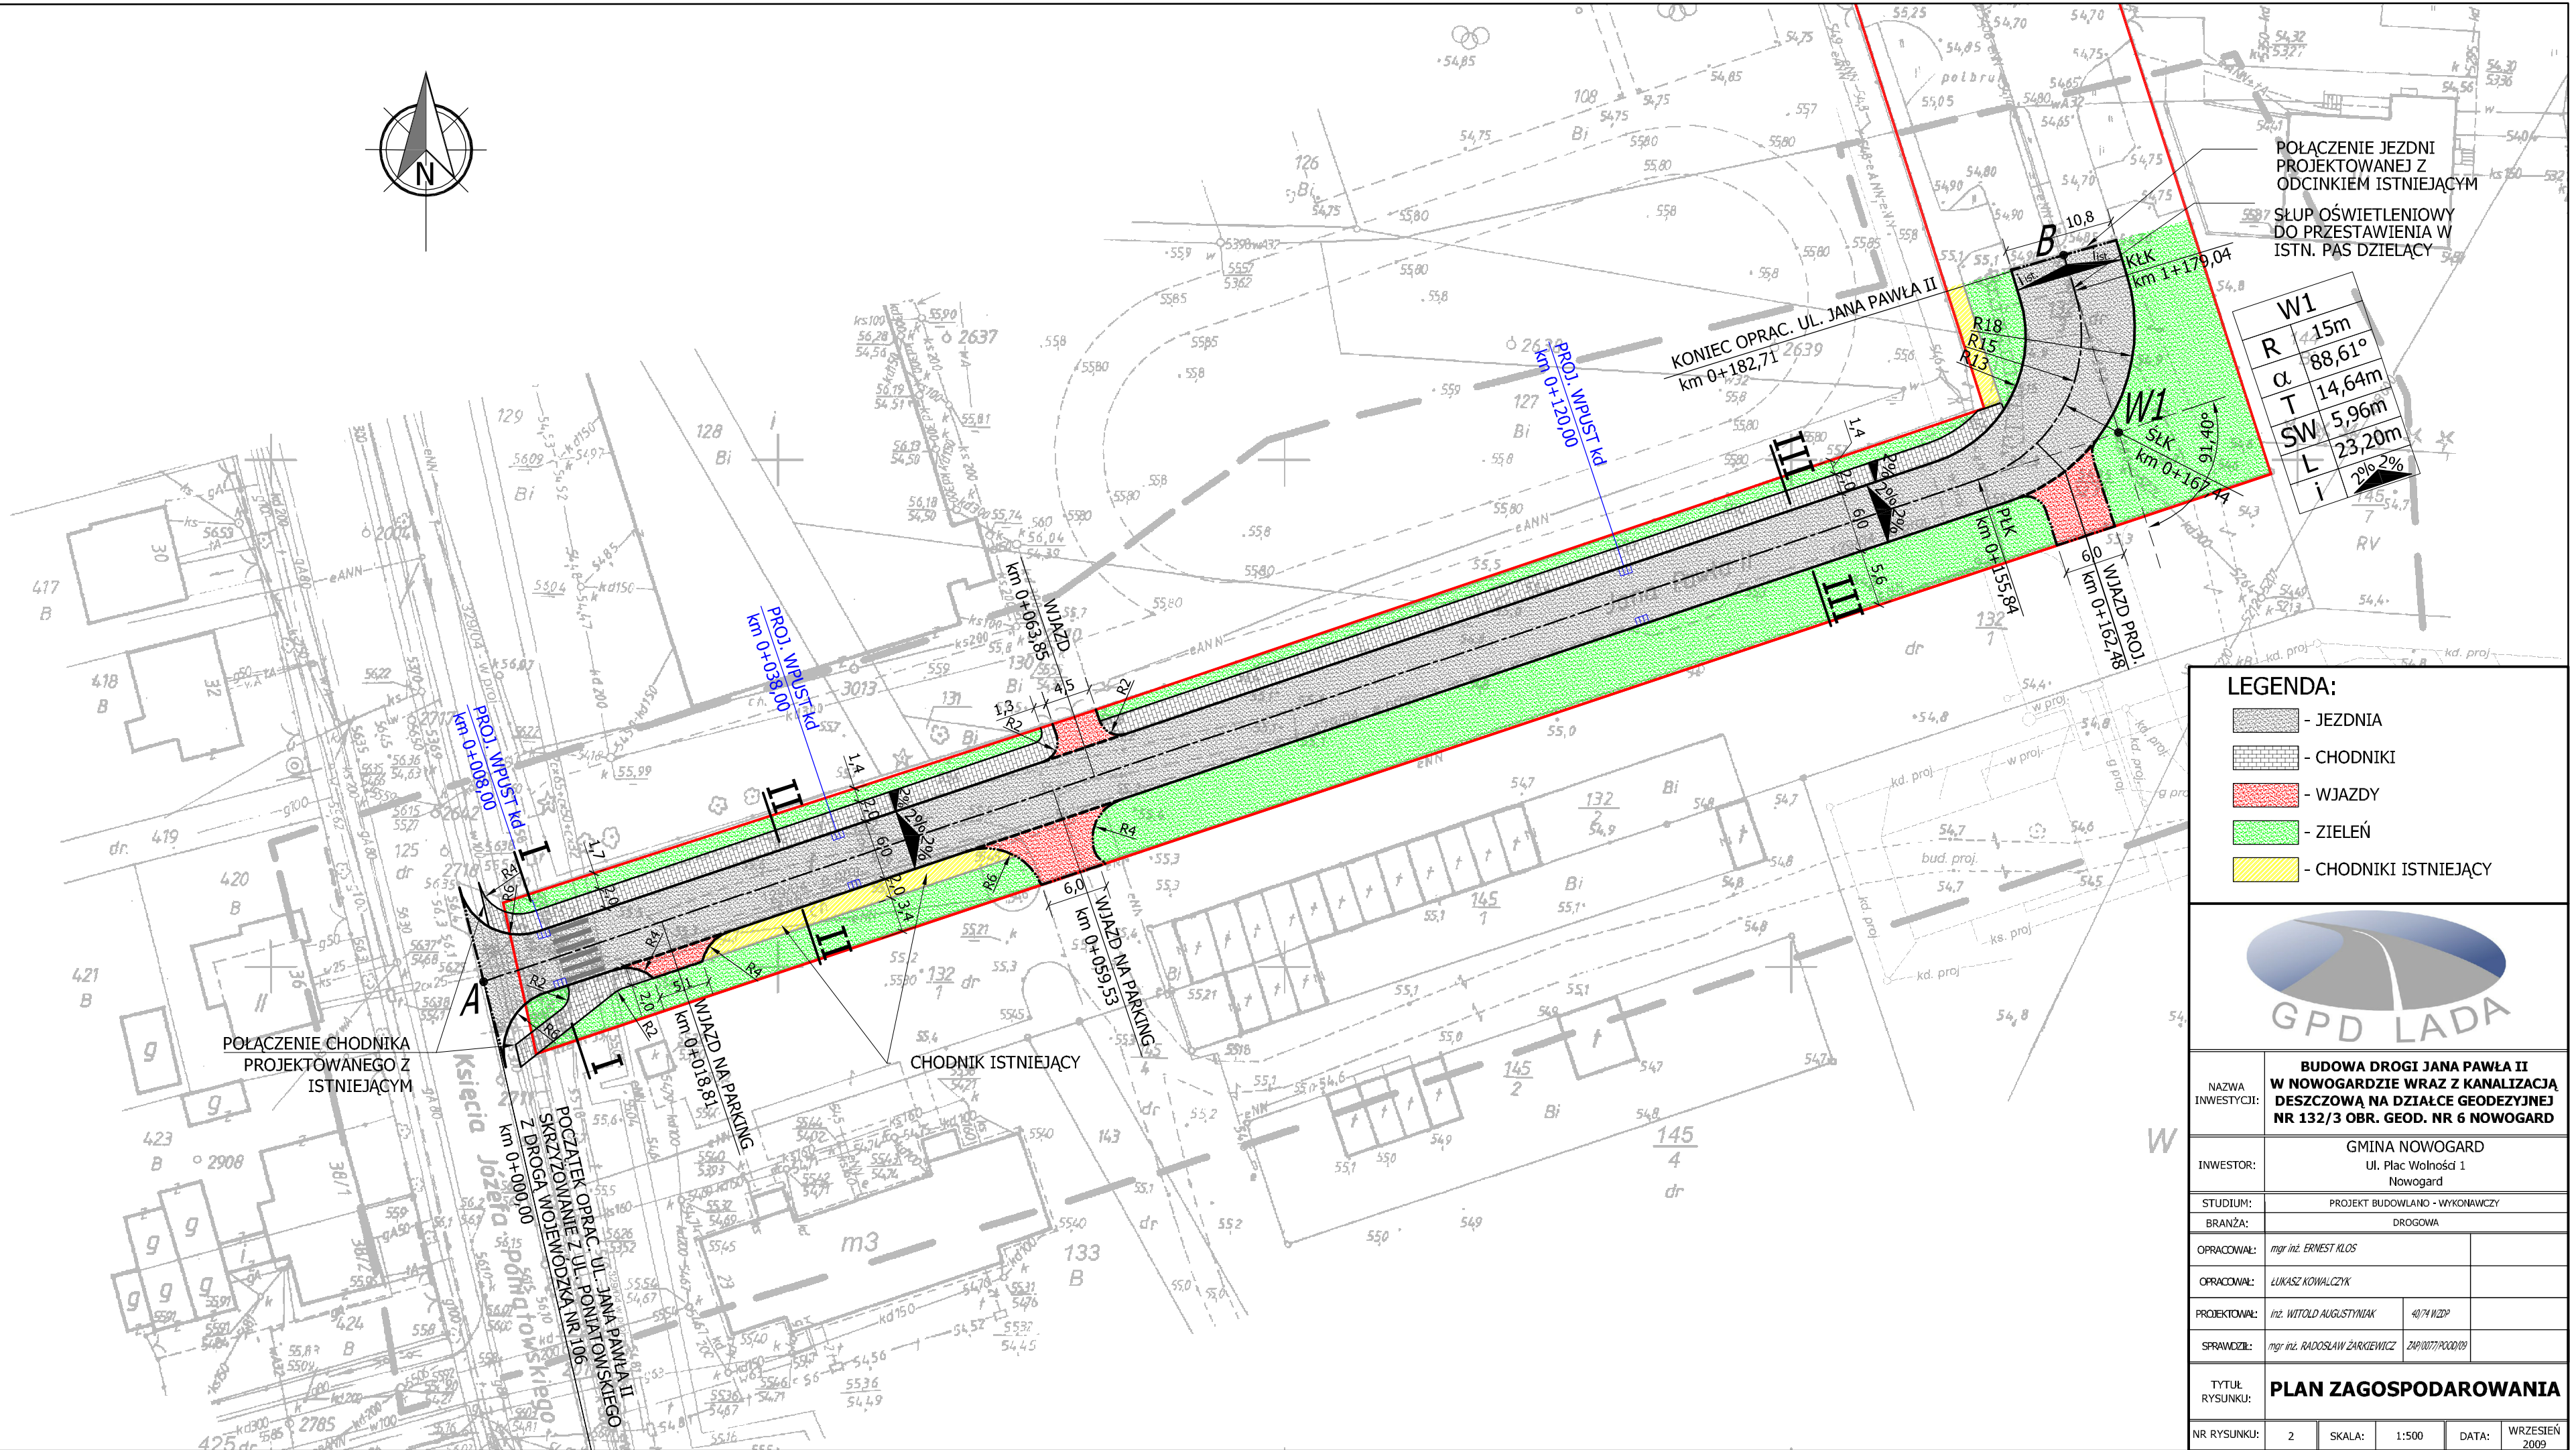

**LEGENDA:**

- JEZDNIJA
- CHODNIKI
- WJAZDY
- ZIELEŃ
- CHODNIKI ISTNIEJĄCY



| BUDOWA DRÓGI JANA PAWŁA II W NOWOGARDZIE WRAZ Z KANALIZACJĄ DESZCZOWĄ NA DZIAŁCE GEODEZYJNEJ NR 132/3 OBR. GEOD. NR 6 NOWOGARD |   |
|--|---|
| NAZWA INWESTYCJI:  | GMINA NOWOGARD<br>ul. Plac Wolności 1<br>Nowogard |
| INWESTOR:  | PROJEKT BUDOWLANO - WYKONAWCZY                    |
| STUDIUM:   | DROGOWA   |
| BRANŻA:  |   |
| OPRACOWAŁ:   | mgr inż. ERNEST KŁOS                              |
| OPRACOWAŁ:   | ŁUKASZ KOWALCZYK                                  |
| PROJEKTOWAŁ:   | inż. WITOLD AUGUSTYNIAK 4074 NIDP                 |
| SPRAWDZIŁ:   | mgr inż. RADOSŁAW ZARĘBEWICZ 2401077/PC0019       |
| TYTUŁ RYSUNKU:   | <b>PLAN ZAGOSPODAROWANIA</b>                      |
| NR RYSUNKU:  | 2   |
| SKALA:   | 1:500   |
| DATA:  | WRZEŚNIEN 2009                                    |